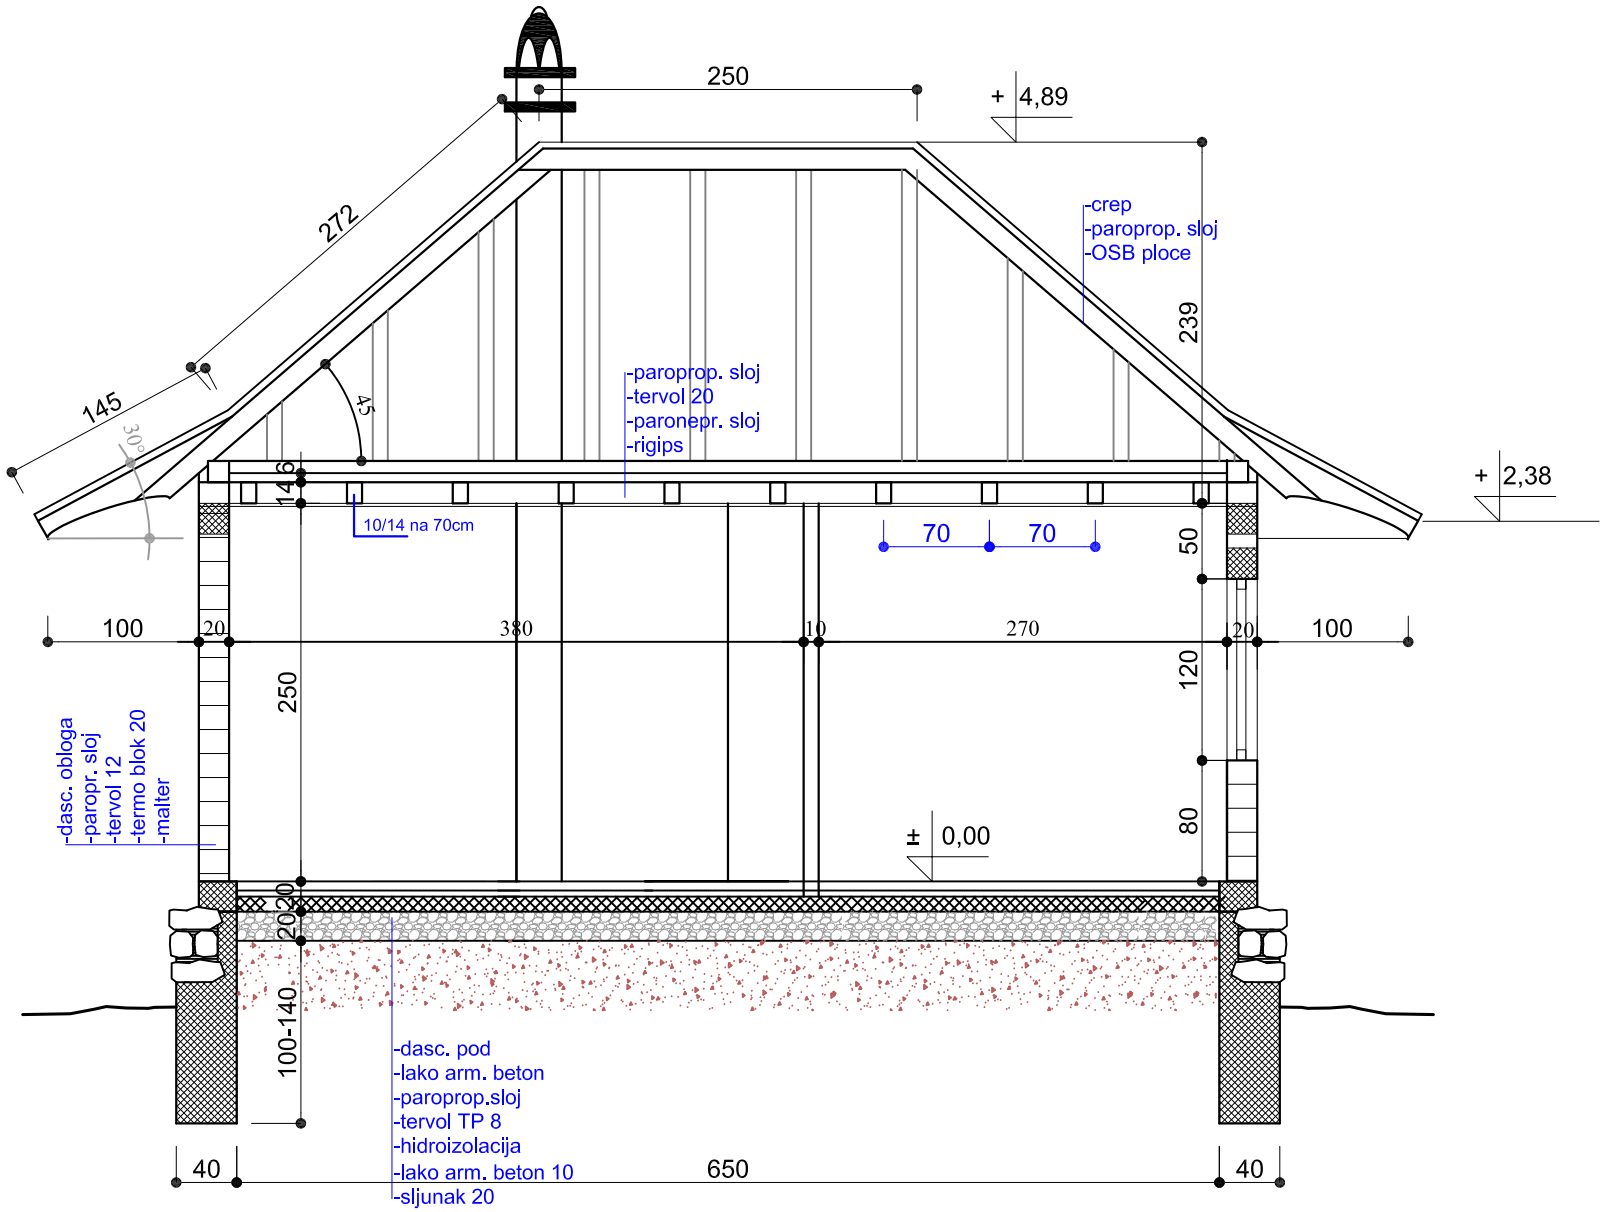

odgovorni projektant: Ivka Marković		list: 7
investitor: **Vladislav Dragojlovic**		datum: 01/'14
mesto: **Mitrovac**		
crtež: ***PRESEK 2-2***		razmera: 1:50